



PLANTA DE ESTADO PREVIO e:1/100

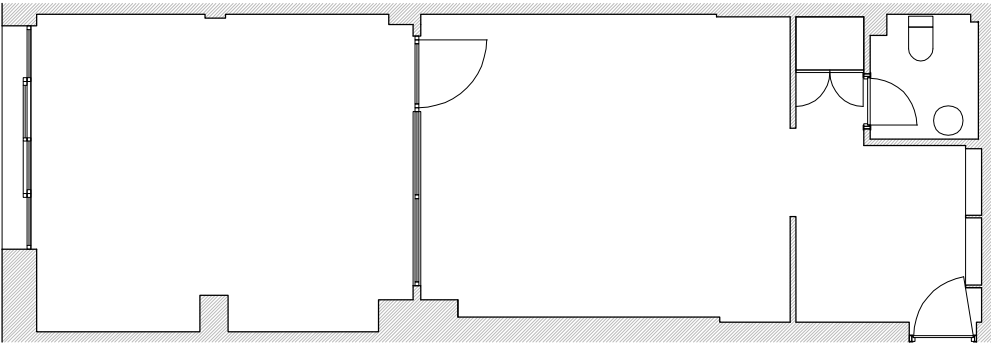

PLANTA DE PROPUESTA e:1/50

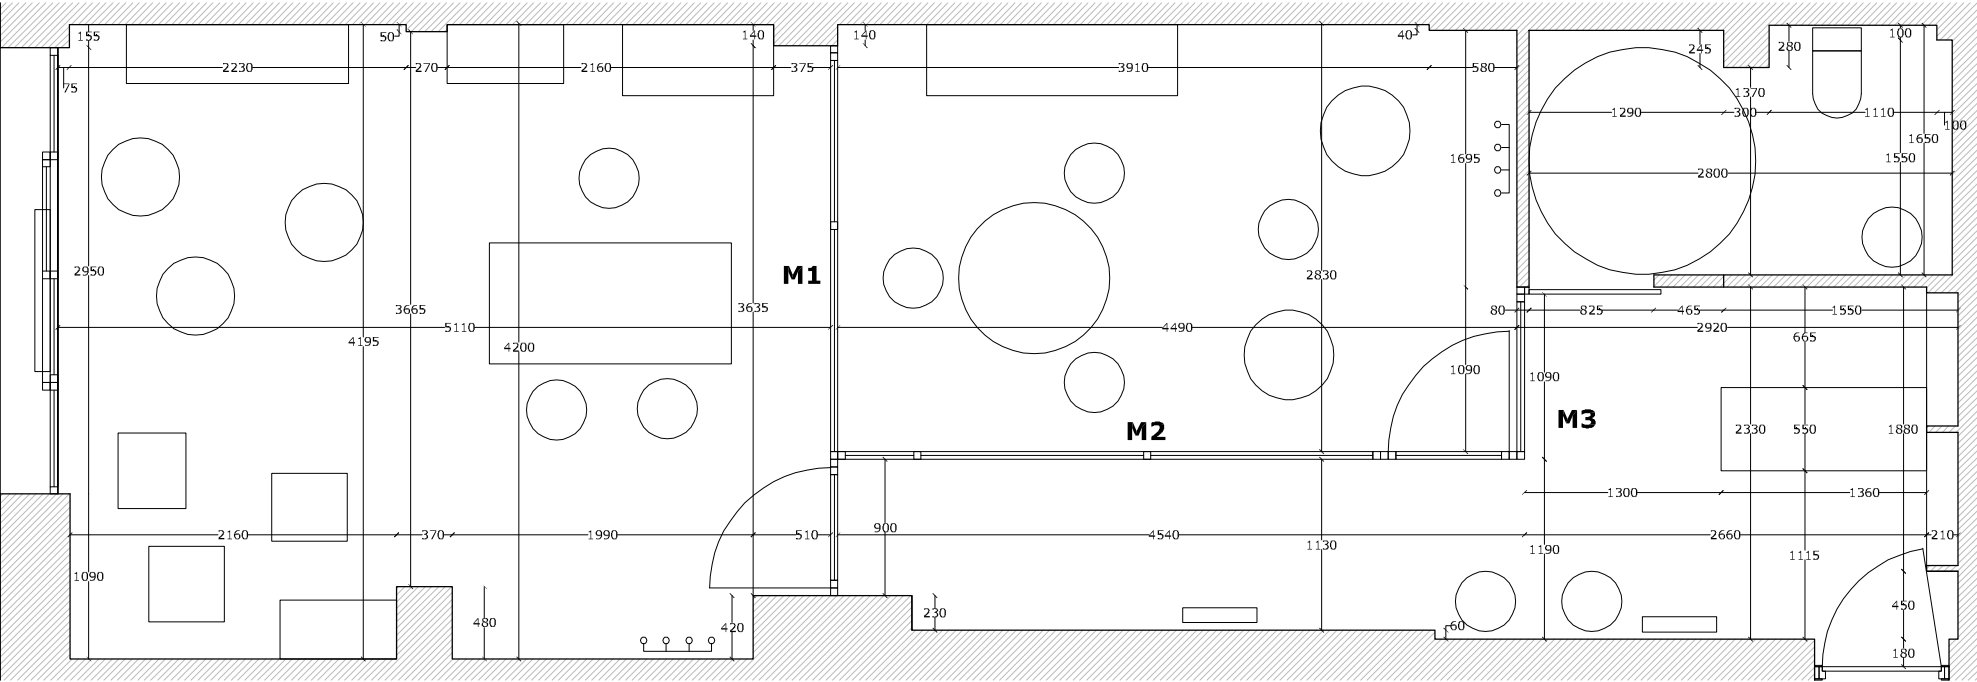

CUADRO DE SUPERFICIES ESTADO DE APERTURA

RECEPCIÓN-SALA DE ESPERA-DISTRIBUIDOR	11.8 m ²
ASEO	4.6 m ²
DESPACHO 1	20.9 m ²
DESPACHO 2	12.7 m ²

TOTAL SUPERFICIE ÚTIL 50.0 m²

LUIS MIGUEL FERNÁNDEZ LÓPEZ
Arquitecto.Colegiado COAM 23404
+34 666 32 68 01 vlnclu.mad@gmail.com

GABINETE DE PSICOLOGÍA

ANTEPROYECTO

Promotoras: IRENE HERNÁNDEZ PASCUAL
PALOMA CALLEJA MARTÍNEZ

Archivo: 200705 PSI PROPUESTA

Plano:

C/NARCISO SERRA 33, 1ªA, MADRID.MADRID. FECHA: AGOSTO 2020

Arquitecto: LUIS MIGUEL FERNÁNDEZ LÓPEZ

Tamaño papel: A4


E:1/50

0 0.5 1 m



A01

El presente documento es una copia del original del que es autor Luis Miguel Fernández López. La utilización total o parcial del documento dentro del contexto de ejecución de la obra a la que hace referencia, su reproducción o cesión a terceros, deberá contar con el consentimiento del autor, quedando en cualquier caso prohibida la modificación unilateral del mismo sin el consentimiento del autor. El contenido del presente documento se encuentra protegido por la Ley de Propiedad Intelectual vigente en España (Real Decreto 1/1996 de 12 de Abril). El autor se reserva el derecho a emprender acciones legales frente a cualquier reproducción total o parcial del presente documento, copia, difusión a través de medios audiovisuales o vía web que no cuente con el consentimiento explícito y por escrito del autor del presente documento.

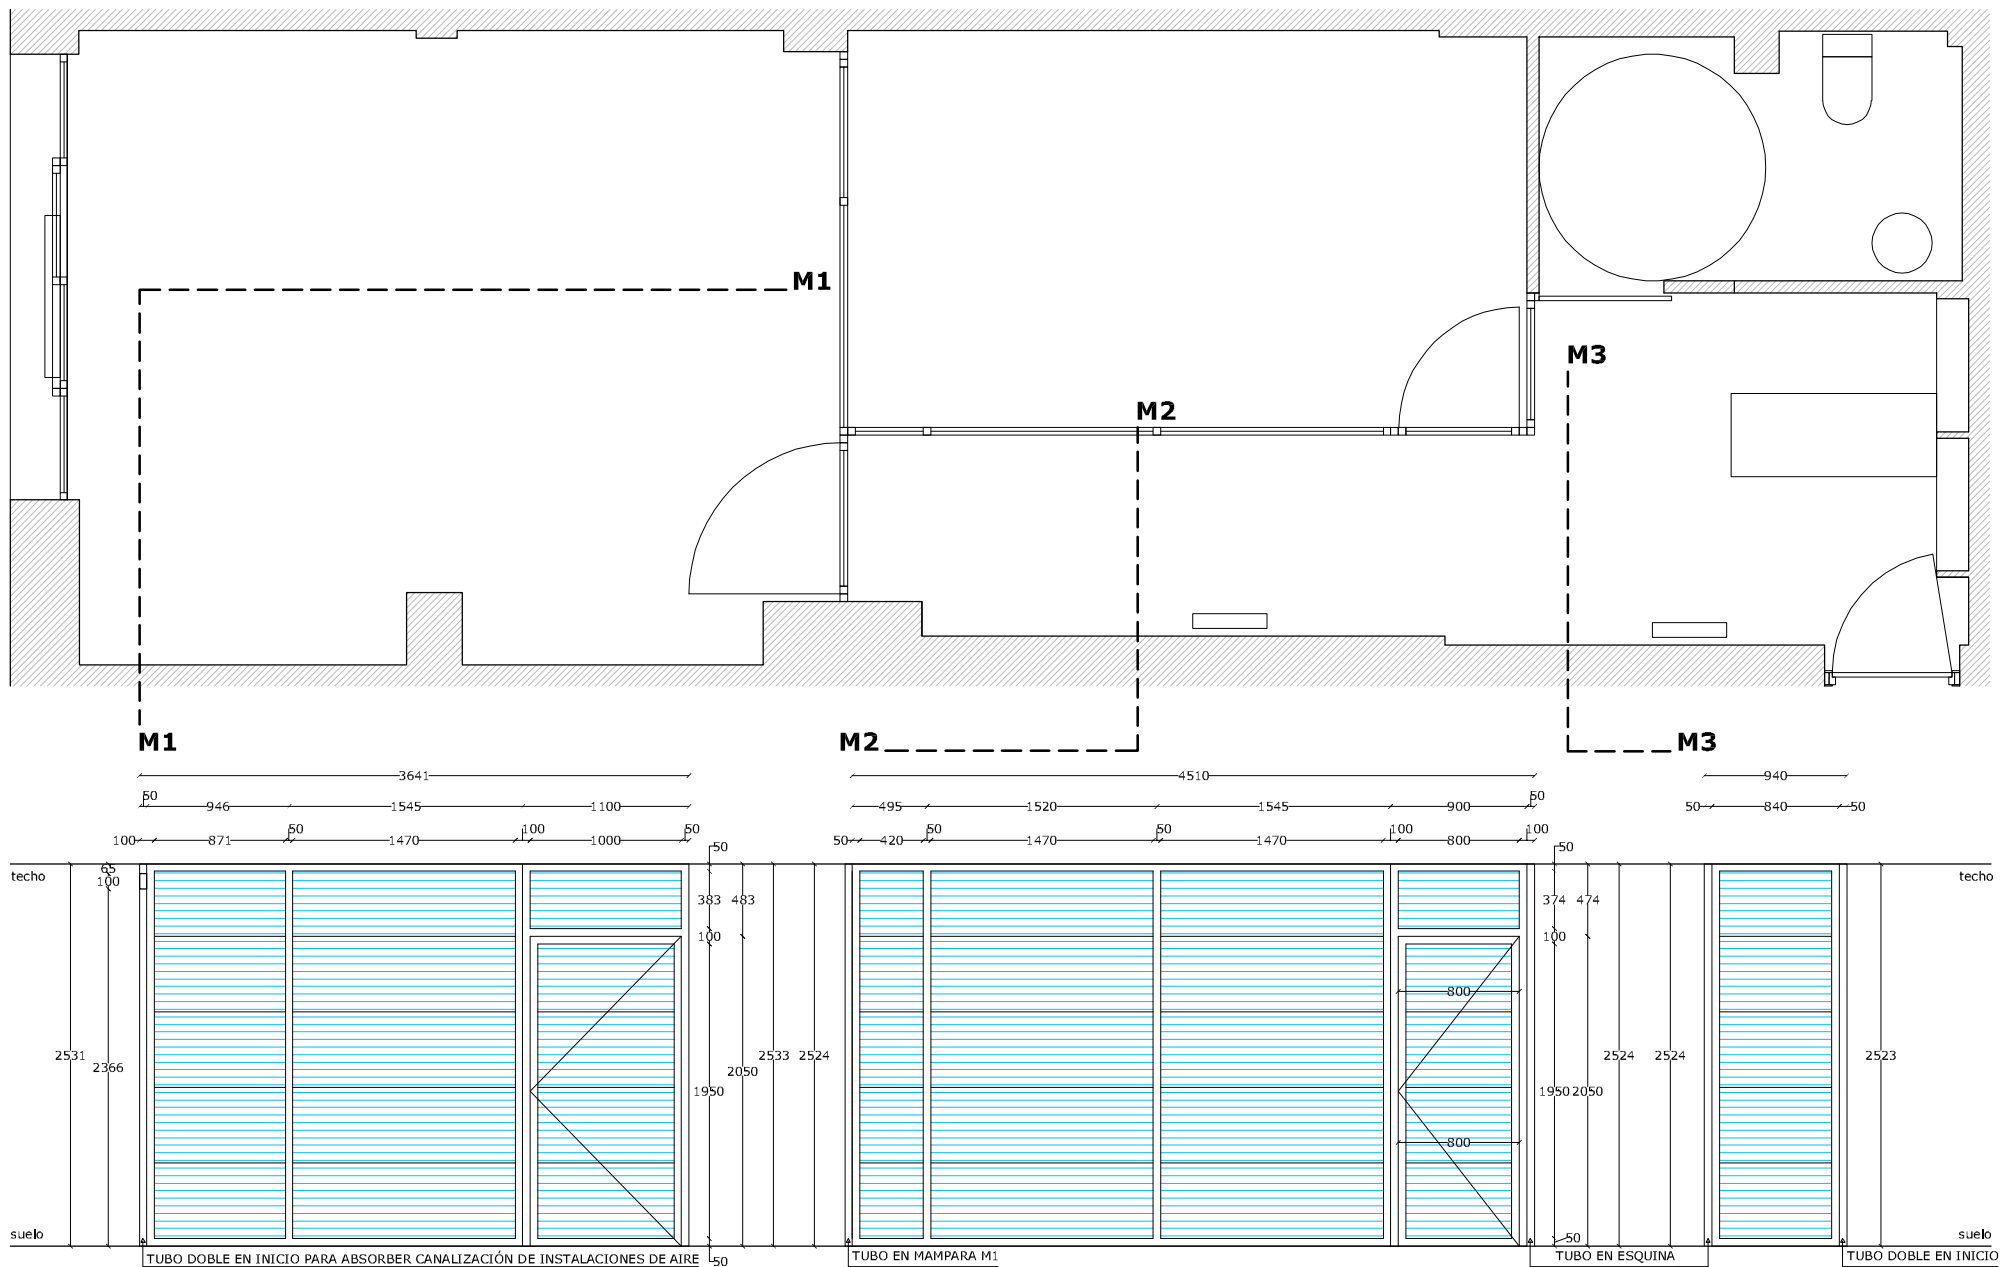

LUIS MIGUEL FERNÁNDEZ LÓPEZ
Arquitecto. Colegiado COAM 23404
+34 666 32 68 01 vlnu.mad@gmail.com

GABINETE DE PSICOLOGÍA

ANTEPROYECTO

Promotoras: IRENE HERNÁNDEZ PASCUAL
PALOMA CALLEJA MARTÍNEZ

Archivo: 200705 PSI PROPUESTA

C/NARCISO SERRA 33, 1ªA, MADRID.MADRID. FECHA: AGOSTO 2020

Arquitecto: LUIS MIGUEL FERNÁNDEZ LÓPEZ

Tamaño papel: A4

E:1/50


0 0.5 1 m



Plano:

A01

El presente documento es una copia del original del que es autor Luis Miguel Fernández López. La utilización total o parcial del documento dentro del contexto de ejecución de la obra a la que hace referencia, su reproducción o cesión a terceros, deberá contar con el consentimiento del autor, quedando en cualquier caso prohibida la modificación unilateral del mismo sin el consentimiento del autor. El contenido del presente documento se encuentra protegido por la Ley de Propiedad Intelectual vigente en España (Real Decreto 1/1996 de 12 de Abril). El autor se reserva el derecho a emprender acciones legales frente a cualquier reproducción total o parcial del presente documento, copia, difusión a través de medios audiovisuales o vía web que no cuente con el consentimiento explícito y por escrito del autor del presente documento.

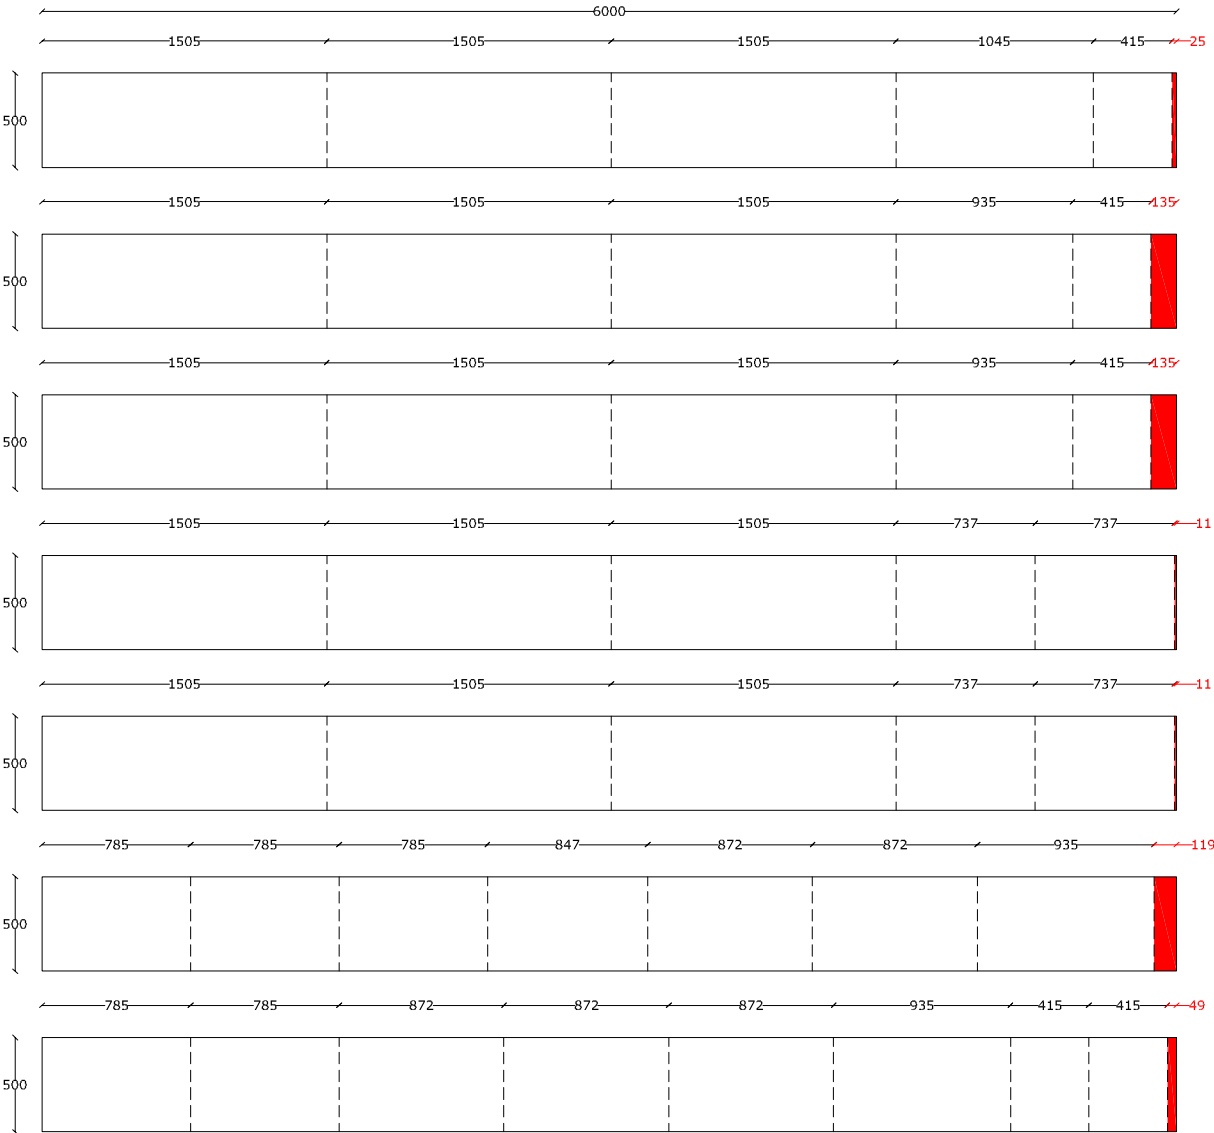

cotas del plano en mm

PLANO DE CORTE DE PANELES DE POLICARBONATO.

MÓDULO FACHADA.
SISTEMA POLICARBONATO INCOLORO.
MODELO 500. ESPESOR 20 mm.

CORTE DE 7 PANELES DE 6000x500 mm SEGÚN ESQUEMA.

LAS PARTES EN COLOR ROJO DEL ESQUEMA SON RESTOS
SOBRANTES DE CORTE. LA LONGITUD DE ESTOS RESTOS NO ES
RELEVANTE Y PUEDE VARIAR Y AJUSTARSE EN FUNCIÓN DE LA
PERDIDA POR CADA CORTE AL PANEL ORIGINAL. LOS RESTOS
MÁS LARGOS DE 135 Y 119 mm SE ENVIARÁN JUNTO CON EL
RESTO DEL PEDIDO.